
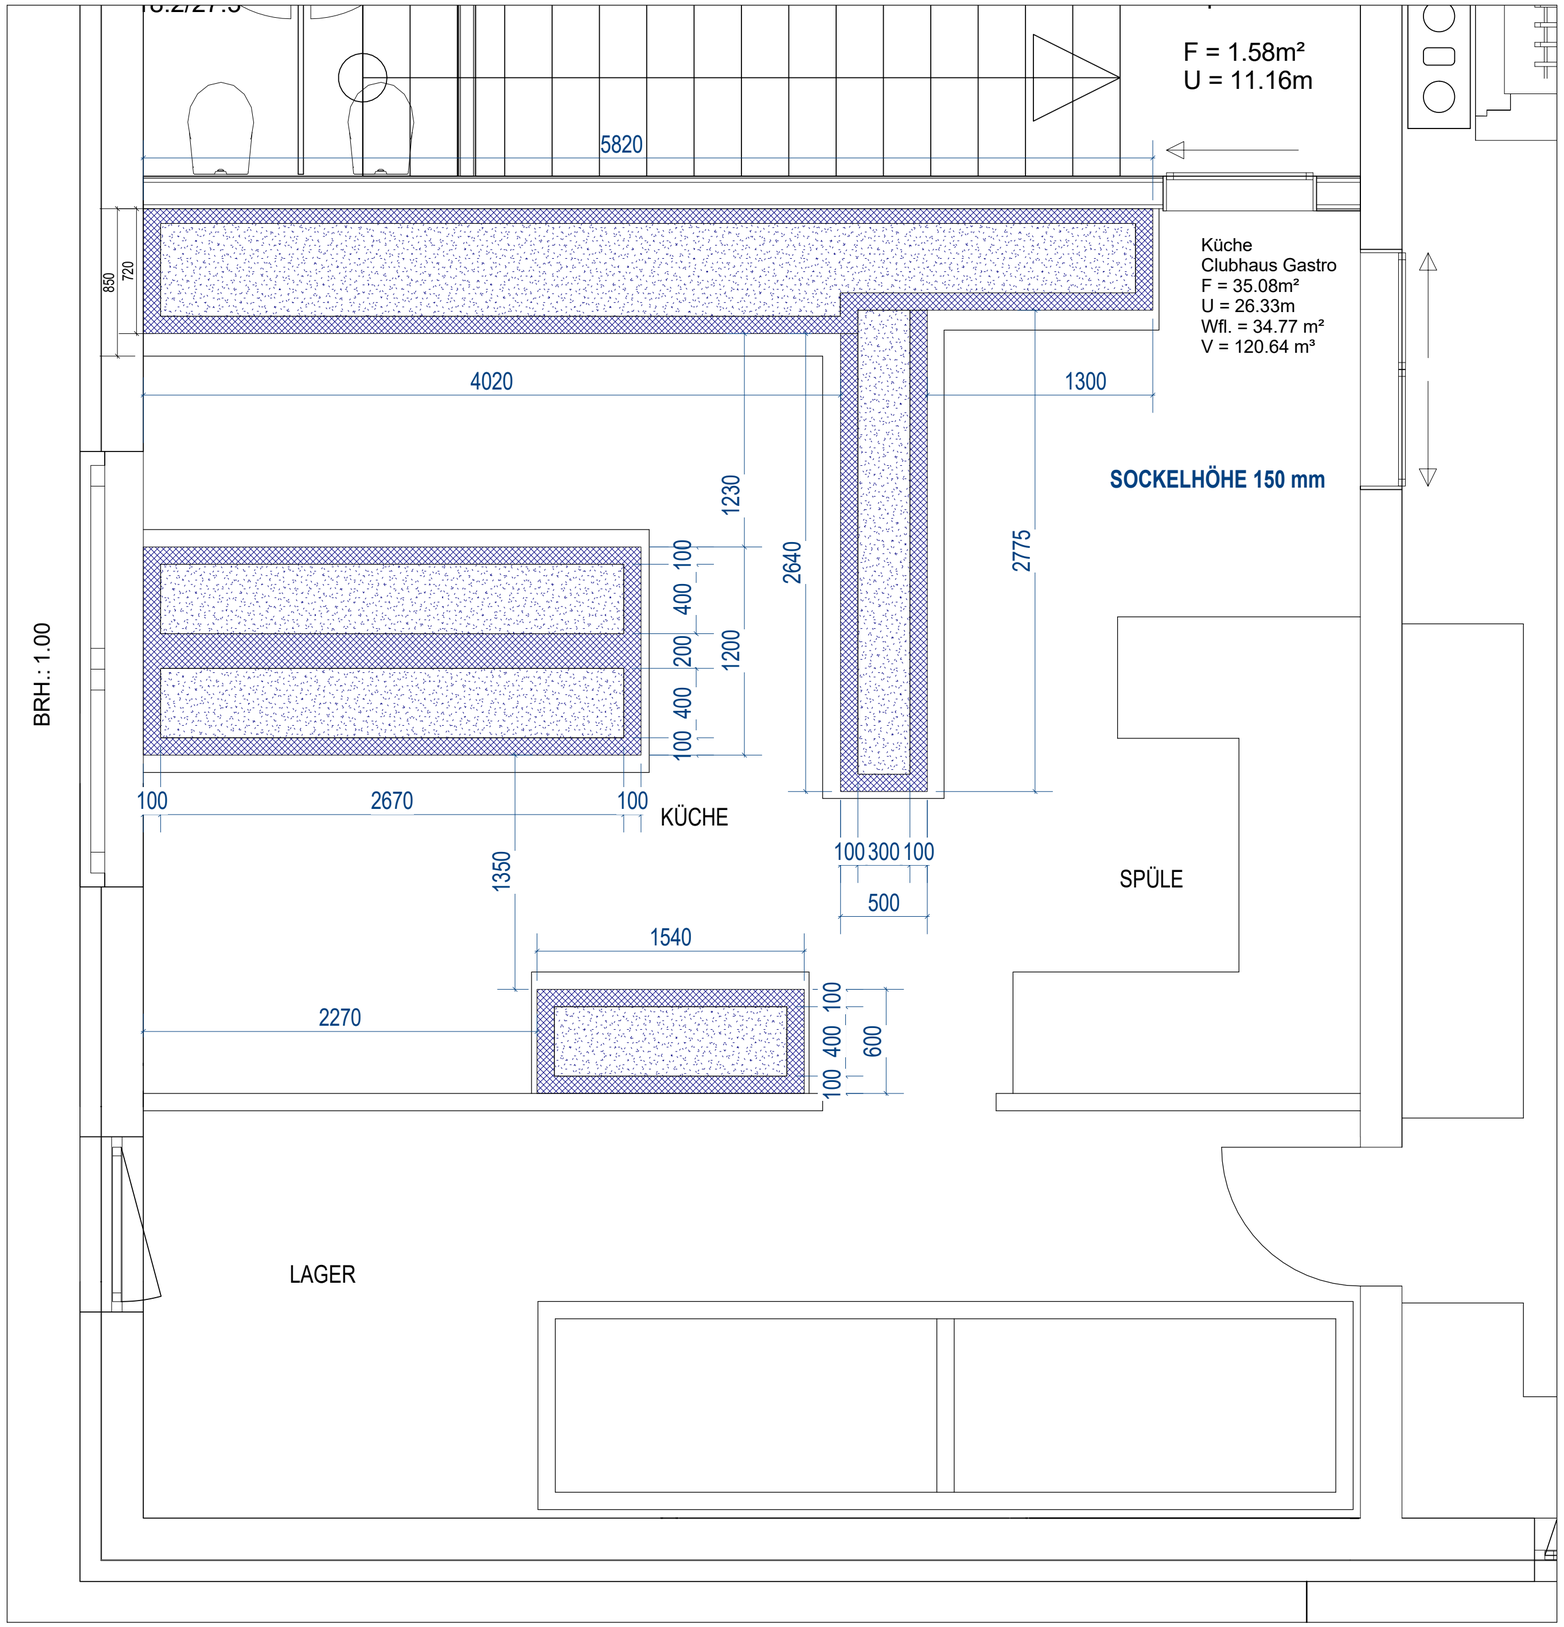


Sockelplan
M 1 : 25

SOCKELDETAIL

BITTE BEACHTEN:
Die angegebenen Sockelmaße beziehen sich auf die fertig Sockel. Oberkante exat an die Höhen anpassen und mit Zementglattstrich abziehen!!! Toleranz (+/- 0 mm) auf die Diagonale,

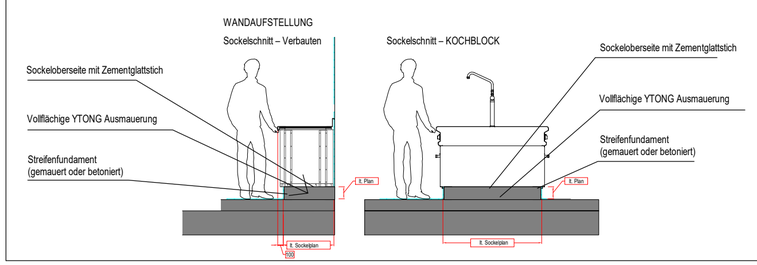

Index	Datum	Name	Änderung

Golfclub Werdenfels

Sockelplan — Wie angezeigt

PROJ-NR:	PLAN-NR:	DATUM:	GEZ:
2020_91	10122022	10/28/21	PKNZ

Trendline-Schmötzer
Waldstraße 6
82418 Murnau - Westried
Tel.: 08841 - 627201
www.trendline-schmoetzer.de

DER AUSFÜHRENDE IST VERPFLICHTET, ALLE BESTANDSMASSE UND PLANKOTEN VOR ARBEITSBEGINN ZU ÜBERPRÜFEN. DIESE ZEICHNUNG IST UNSER GEISTIGES EIGENTUM UND UNTERLIEGT DEM URHEBERRECHT. EINE VERVIELFÄLTIGUNG, AUSHÄNDIGUNG AN DRITTE PERSONEN ODER ÜBERLASSUNG AN KONKURRENZFIRMEN IST UNTERSAGT.

0,594 x 0,420 = 0,25 m²